

SUELO URBANO (U)

C0 EDIFICACIÓN CERRADA EN CABEZOS	C1 EDIFICACIÓN CERRADA DE TRANSICIÓN
C2 EDIFICACIÓN CERRADA EN CASCO	C4 EDIFICACIÓN CERRADA EN LOS AREJOS Y CINE DE COPE
U VIVIENDA UNIFAMILIAR	A EDIFICACIÓN ABIERTA
A1 EDIFICACIÓN ABIERTA INTENSIVA	A2 EDIFICACIÓN ABIERTA EN EL CABEZO DE LAS CUEVAS
A3 EDIFICACIÓN ABIERTA EN RAMBLA DE LAS CULEBRAS	I INDUSTRIAL EN MANZANA ABIERTA
lb INDUSTRIAL EN MANZANA ABIERTA (polígono de las majadas)	HA HOTELERA
E1 C3-EDIFICACIÓN CERRADA EN EL BARRIO DE LA PESCADERÍA	E2 APD 1-FRANSENA
E3 APD 2-COSTAS DEL HORNILLO	E4 EL HORNILLO 2
E5 APD 3-RUBIALES I, II y III	E6 APD 4-TERRENOS DE RENFE
E7 APD 5-CALABARDINA	E8 LAS MOLINETAS 2
E9 LOS JARDINES	E10 APD 7-LOS GERÁNEOS
E11 LOS JARDINES	E12 LA LOMA I
E13 LA LOMA II	UR NÚCLEOS RURALES
U.A. UNIDAD DE ACTUACIÓN	P.E. PLAN ESPECIAL

SUELO NO URBANIZABLE

U-ter SUELO URBANO TERCIARIO

-PROTECCIÓN ESPECÍFICA DIRECTRICES DEL LITORAL

Cauces Dom. Público
Marítimo-Terrestre


Vías Pecuarías

Sistemas Generales Públicos

	Existentes	Previstos Preferentes	Diferidos
SISTEMA GENERAL DE ESPACIOS LIBRES SGEL			
SISTEMA GENERAL DE INFRAESTRUCTURAS SGI			
SISTEMA GENERAL DE EQUIPAMIENTOS SGEQ			
SISTEMA GENERAL DE COMUNICACIONES SGC			
SISTEMA GENERAL DE ESPACIOS LIBRES SGEL-NC			

EDIFICIOS PROTEGIDOS

EDIFICIOS PROTEGIDOS

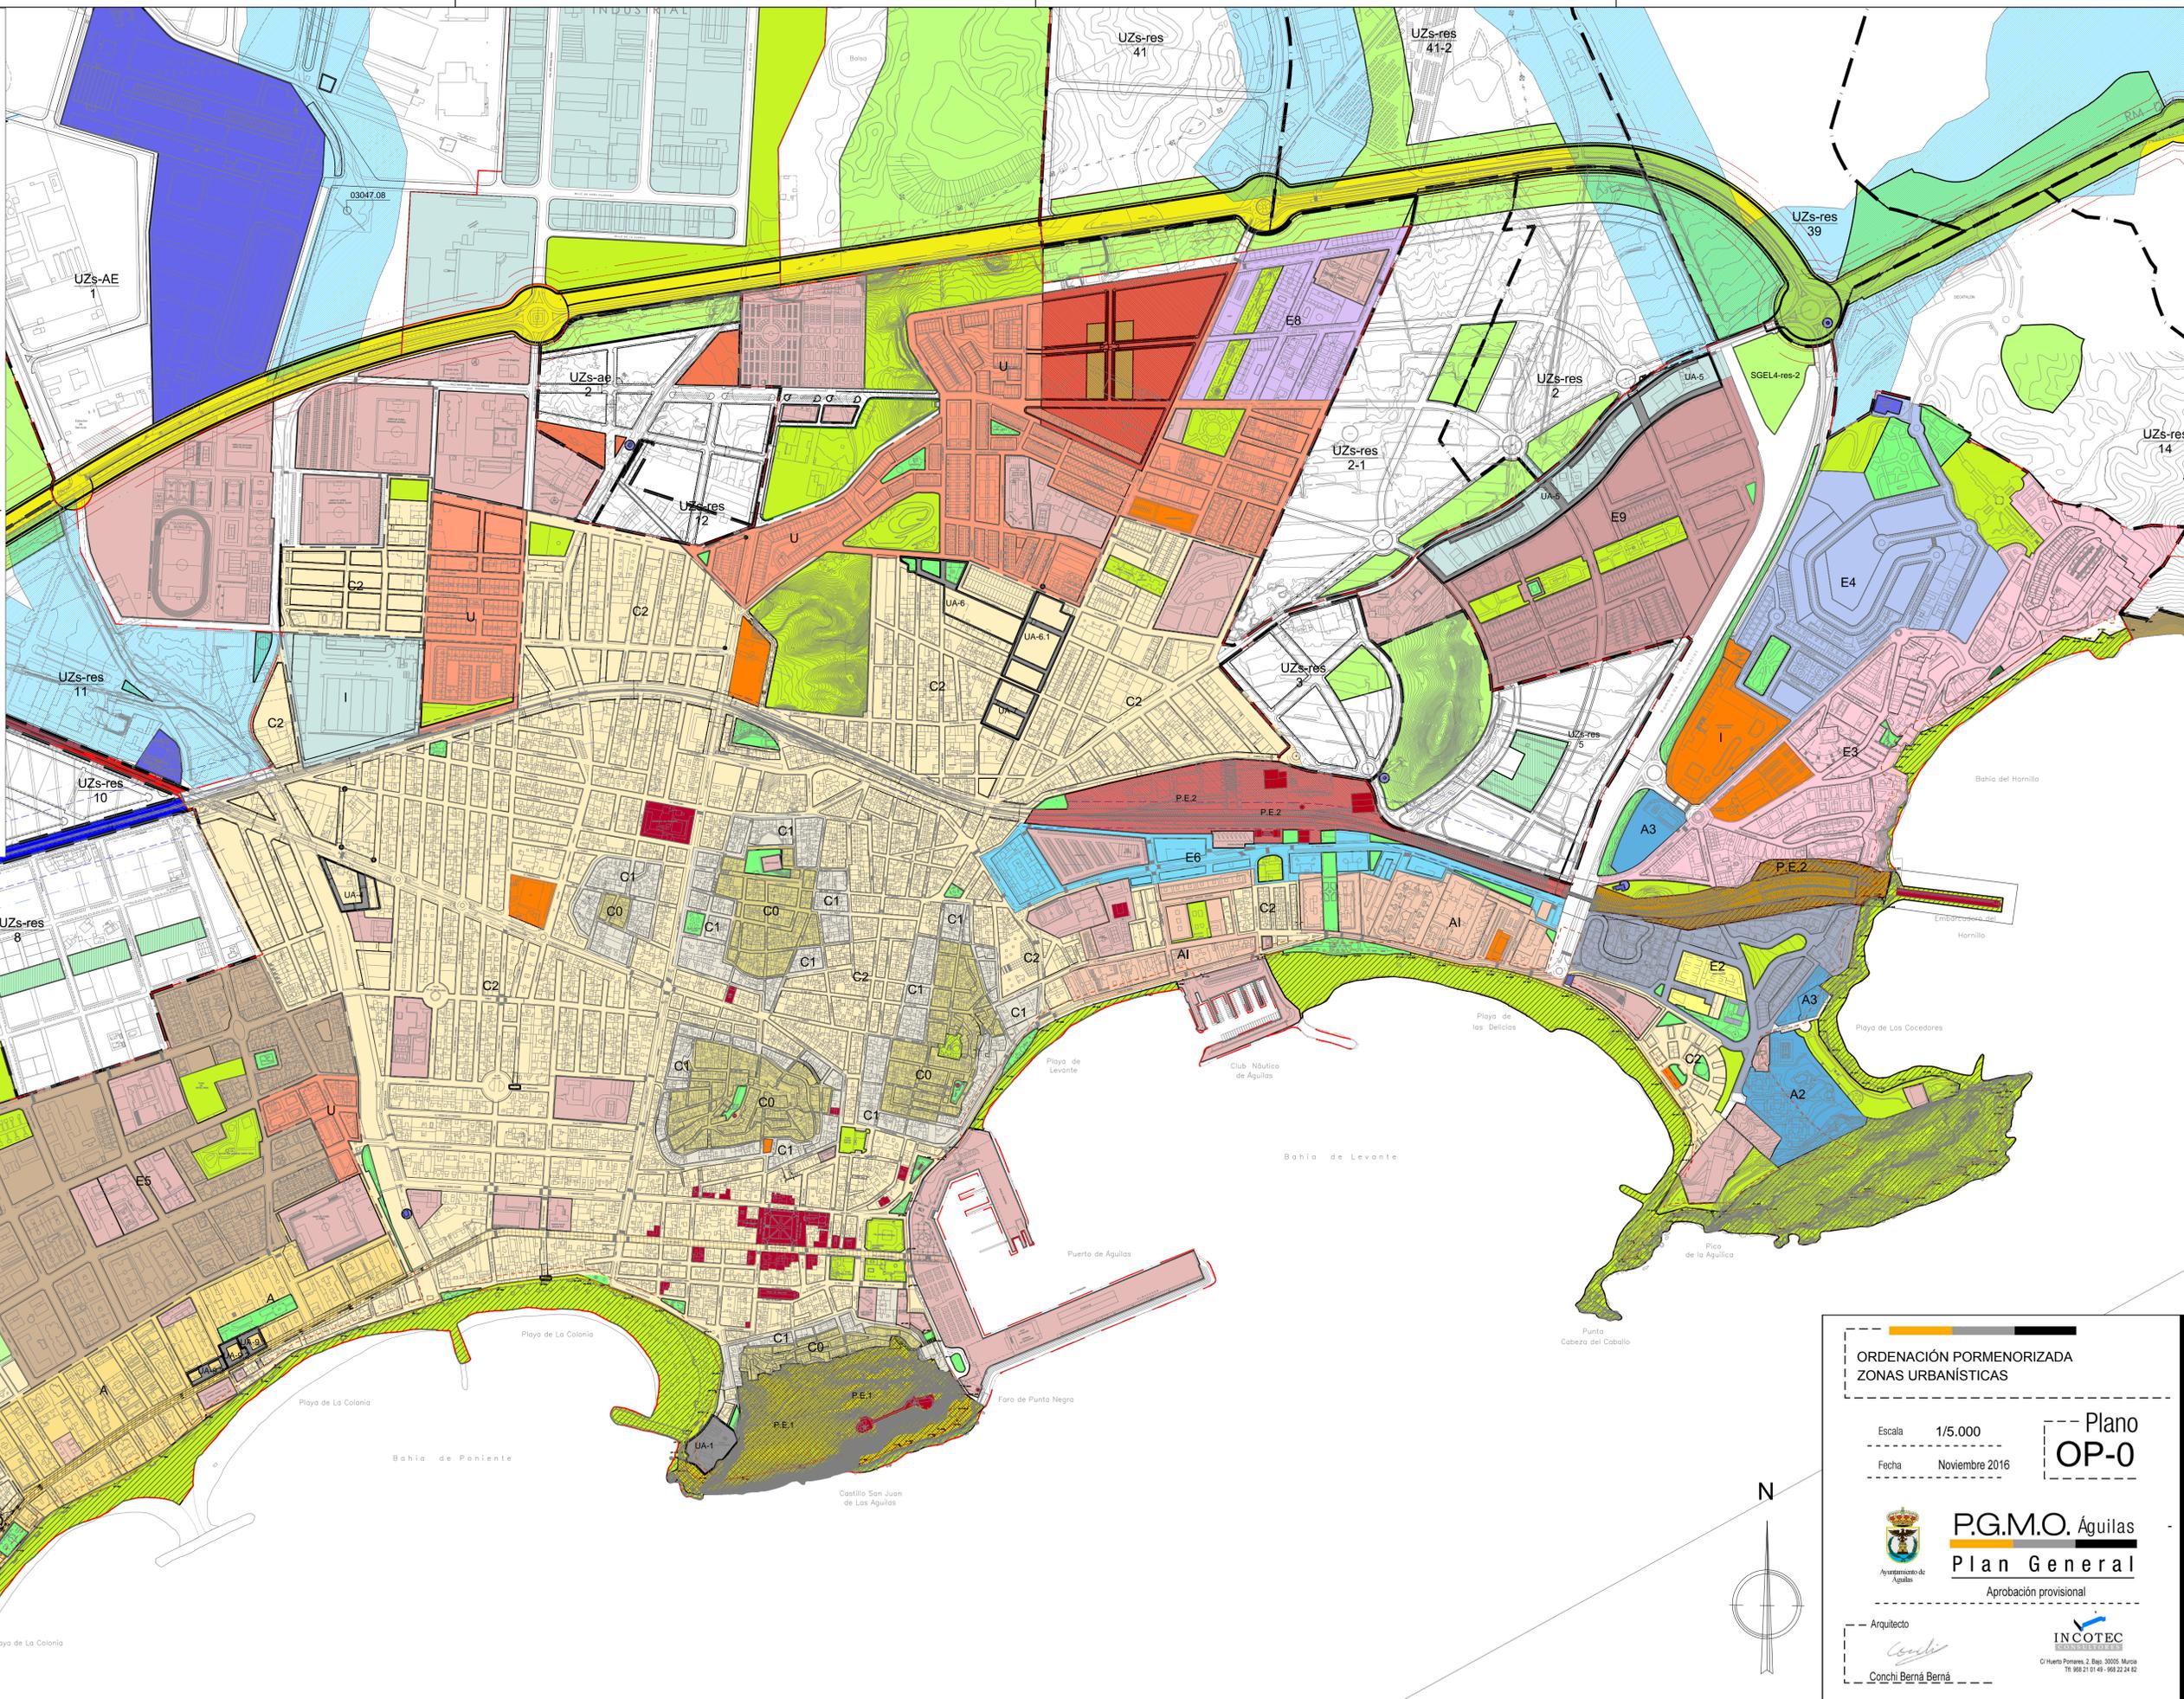

ORDENACIÓN PORMENORIZADA ZONAS URBANÍSTICAS

Escala 1/5.000
Fecha Noviembre 2016

Plano OP-0

P.G.M.O. Águilas
Plan General
Aprobación provisional

Arquitecto
Conchi Berná Berná

INCOTEC
C/ Puerto Pomer, 2. Bdo. 30055. Murcia
Tf. 968 21 01 49 - 968 22 24 02